



ΕΦΗΜΕΡΙΣ ΤΗΣ ΚΥΒΕΡΝΗΣΕΩΣ

ΤΗΣ ΕΛΛΗΝΙΚΗΣ ΔΗΜΟΚΡΑΤΙΑΣ

ΤΕΥΧΟΣ ΤΕΤΑΡΤΟ **Αρ. Φύλλου 810**

4 Αυγούστου 2005

ΠΕΡΙΕΧΟΜΕΝΑ

ΑΠΟΦΑΣΕΙΣ

ΑΠΟΦΑΣΕΙΣ

Αριθ. 2478 (1)

Κήρυξη ως αναδασωτέας έκτασης 9,820 στρεμ., στην θέση «Αραγιάκα ή Μισοράχη» Δημοτικού Διαμερίσματος Καλιρρόης, Δήμου Μελιγαλά, Νομού Μεσσηνίας.

Η ΓΕΝΙΚΗ ΓΡΑΜΜΑΤΕΑΣ
ΠΕΡΙΦΕΡΕΙΑΣ ΠΕΛΟΠΟΝΝΗΣΟΥ

Έχοντας υπόψη:

1. Τις δ/ξεις του π.δ. 51/1987 «Καθορισμός των Περιφερειών της Χώρας για το σχεδιασμό κ.λπ. της περιφερειακής Ανάπτυξης».

2. Τις δ/ξεις των άρθρων 1 παρ. 1 και 2, 2 παρ. 1 εδ. δ΄, 5 παρ. 3Β, 6 παρ.7 και 7 παρ. 2 του ν. 2503/1997 «Διοίκηση, Οργάνωση, Στελέχωση της Περιφέρειας κ.λπ.».

3. Τις δ/ξεις των άρθρων 24 παρ. 1 και 117 παρ. 3 του Συντάγματος.

4. Τις δ/ξεις του ν. 998/1979 «περί προστασίας των δασών κ.λπ.» και ειδικότερα:

α) του άρθρου 41 παρ. 1.

β) του άρθρου 38 παρ. 1.

5. Τις διατάξεις του άρθρου 120 παρ. 1 του ν. 1892/1990 «Για τον εκσυγχρονισμό και την ανάπτυξη και άλλες διατάξεις.

6. Τις δ/γές του Υπουργείου Γεωργίας:

α) 160417/1180/8.7.1980.

β) 182447/3049/24.9.1980.

7. Τις διατάξεις του ν. 3208/2003.

8. Την υπ' αριθμ. 3843/6.6.2005 πρόταση του Δασαρχείου Καλαμάτας περί κηρύξεως αναδασωτέας, της αναφερομένης στο θέμα έκτασης, αποφασίζουμε:

Κηρύσσουμε ως αναδασωτέα, με σκοπό την προστασία για την επαναδημιουργία της δασικής βλάστησης αποτελούμενης από είδη ατόμων πουρναριού, κουτσουπιάς, δρυός και αγριελιάς που καταστράφηκε από παράνομη εκχέρσωση από το έτος 1998 έως το έτος 2003 την δημόσια δασική έκταση, εμβαδού εννέα χιλιάδων και οκτακοσίων είκοσι τ.μ. (9,820 στρεμ.) που βρίσκεται στην θέση «Αραγιάκα ή Μισοράχη» περιοχής Δημοτικού Διαμερίσματος Καλιρρόης Δήμου Μελιγαλά, του Νομού Μεσσηνίας και προσδιορίζεται από τα στοιχεία:

Α, Β, Γ,............Ν, Ξ, Ο και Α και έχει όρια:

Ανατολικά: Με δημόσια δασική έκταση.

Δυτικά: Με δημόσια δασική έκταση.

Βόρεια: Με δημόσια δασική έκταση και με αγρό Νικ. Γιαλαμά, (εκτάσεις που έχουν χαρακτηρισθεί με την υπ' αριθμ. 4331/26.6.2004 πράξεις χαρακτηρισμού).

Νότια: Με ακαλλιέργητο αγρό που φέρει διάσπαρτες ελιές.

Όπως φαίνεται στο συνημμένο διάγραμμα κλίμακας 1:1.000 που συντάχθηκε από την Δασοπόνο του Δασαρχείου Καλαμάτας Κων/να Παναγοπούλου και εντοπίζεται στο απόσπασμα Φύλλο Χάρτου «Νέας Φιγαλείας» κλίμακας 1:50.000 και αποτελεί αναπόσπαστο μέρος της απόφασης αυτής. Προβλέπεται φυσική αναγέννηση της δασικής βλάστησης που καταστράφηκε.

Η απόφαση αυτή να δημοσιευθεί στην Εφημερίδα της Κυβερνήσεως.

Τρίπολη, 30 Ιουνίου 2005

Η Γενική Γραμματέας Περιφέρειας
ΑΓΓΕΛΑ ΑΒΟΥΡΗ

ΤΟΠΟΓΡΑΦΙΚΟ ΔΙΑΓΡΑΜΜΑ ΔΗΜΟΣΙΑΣ ΔΑΣΙΚΗΣ ΕΚΤΑΣΗΣ
ΠΑΡΑΝΟΜΑ ΕΚΧΕΡΣΩΜΕΝΗΣ ΣΤΗ ΘΕΣΗ "ΑΡΑΠΑΚΑ Ή ΜΙΣΟΡΑΧΗ"
ΔΗΜ. ΔΙΑΜ. ΚΑΛΛΙΡΡΟΗΣ ΔΗΜΟΥ ΜΕΛΙΓΑΛΑ
ΕΜΒΑΔΟΝ (Α,Β,Γ,...,Ο,Α)=9.820,00 τ.μ. ΚΛΙΜΑΚΑ 1:1.000



ΑΠΟΣΠ. Φ.Χ.
ΝΕΑΣ ΦΙΓΑΛΕΙΑΣ
ΓΥΣ 1977 ΚΛΙΜ.: 1:50.000





ΠΙΝΑΚΑΣ ΣΥΝΤΕΤΑΓΜΕΝΩΝ

Α	316182, 4124959
Β	316228, 4124942
Γ	316237, 4124939
Δ	316244, 4124934
Ε	316248, 4124904
Ζ	316255, 4124863
Η	316267, 4124835
Θ	316273, 4124816
Ι	316254, 4124805
Κ	316230, 4124811
Λ	316211, 4124800
Μ	316195, 4124839
Ν	316182, 4124866
Ξ	316173, 4124921
Ο	316182, 4124950

ΥΠΟΜΝΗΜΑ
Ε1:Αγρός Ν. Γιαλαμά
αρ. 4331/28-6-04 πράξη χαρ/σμού
Ε3:Δασική έκταση
αρ. 4331/28-6-04 πράξη χαρ/σμού

Καλαμάτα 24/5/2005
Η Συντάκτρια

Κων. Παναγοπούλου
Δασοπόνος

Καλαμάτα 30/5/2005
Ο Δασάρχης Καλαμάτας






Τρίπολη 30/6/2005
Η Γενική Γραμματέας
Περιφέρειας Πελοποννήσου

ΠΑΝΑΓΙΩΤΗΣ ΚΑΡΑΜΠΑΤΣΟΣ
ΔΑΣΟΛΟΓΟΣ ΜΕ Α' ΒΑΘΜΟ

Αγγέλα Αβούρη

ΕΘΝΙΚΟ ΤΥΠΟΓΡΑΦΕΙΟ
Για τεχνικούς λόγους στο σχεδιάγραμμα έγινε σμίκρυνση κατά ποσοστό 80 %

(οδοιπ. σταρ. όπισθεν)

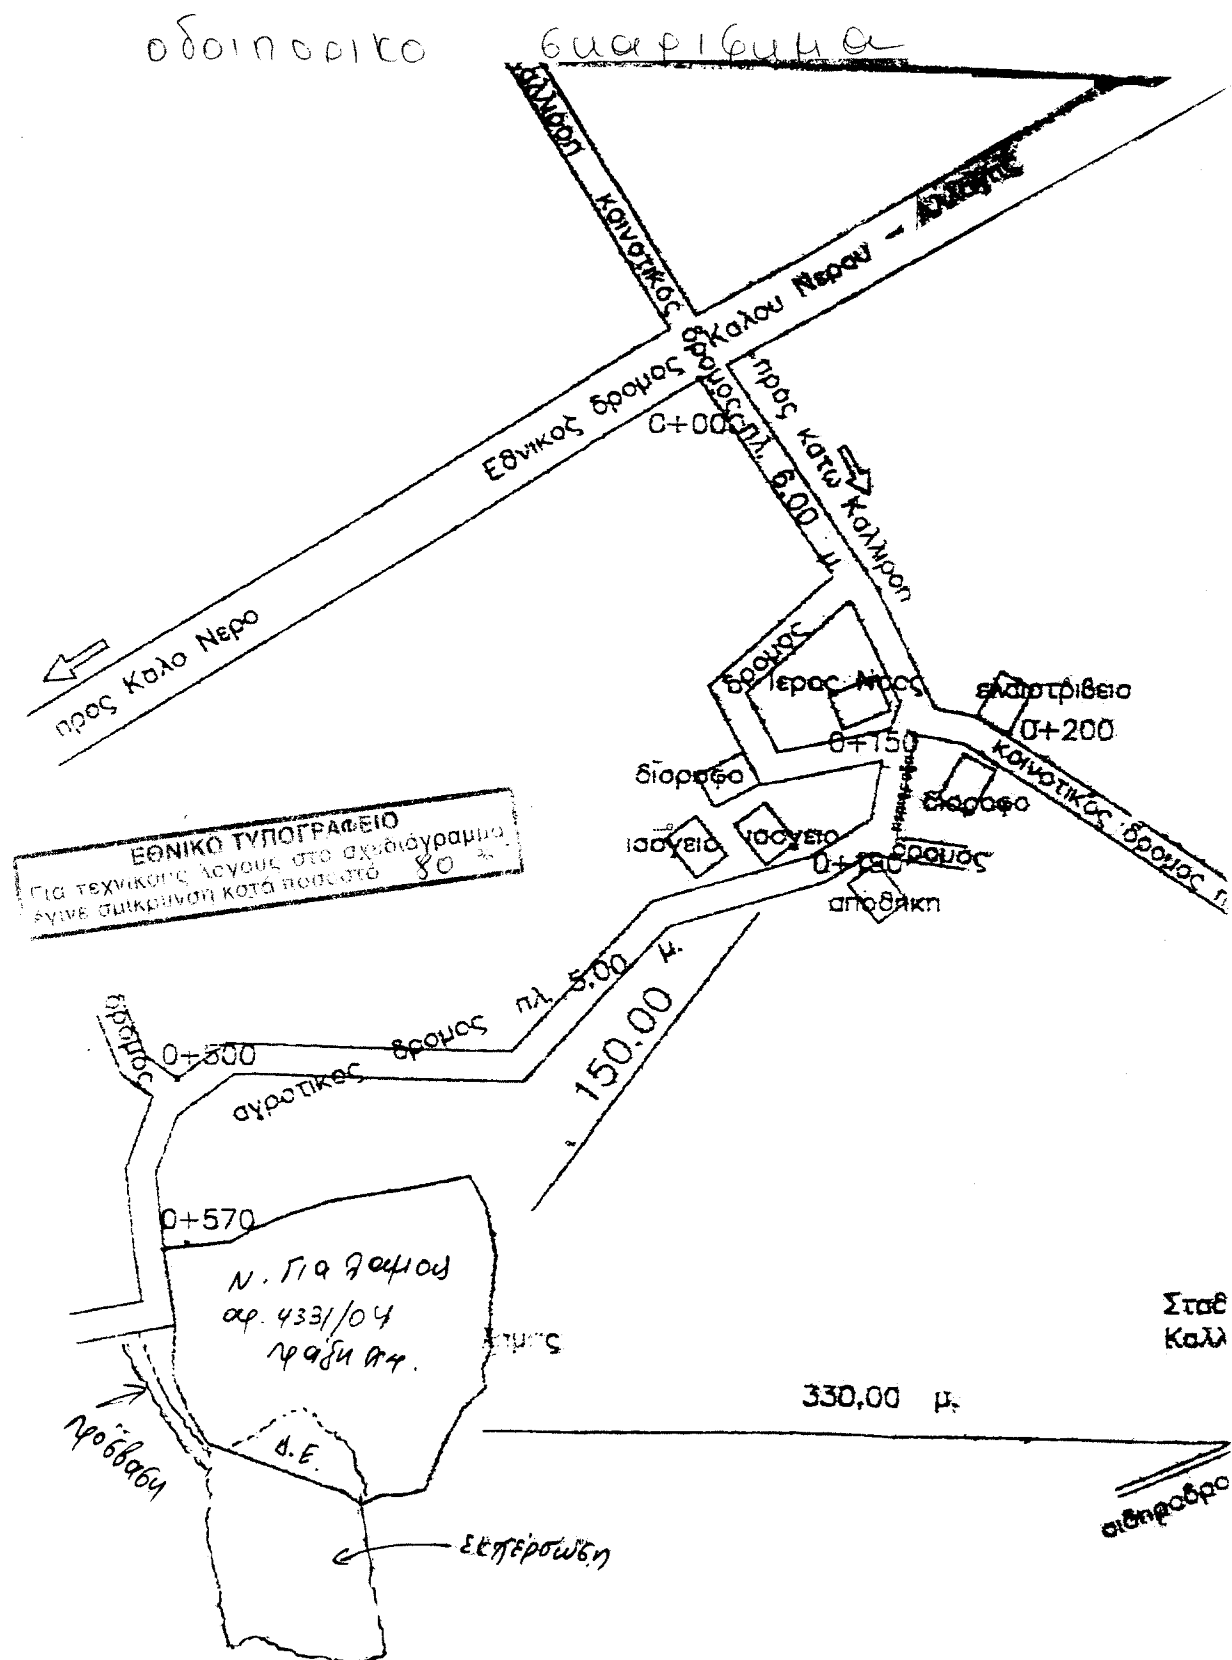
οδοιπορικο σκαριφημα
[redacted] καινοτικος
Εθνικος δρομος Καλου Νερου – [redacted]
προς Καλο Νερο
δρομος πλ. 6.00 μ.
προς Κατω Καλλιροη
0+000
δρομος
Ιερος Ναος
ελαιοτριβειο
0+150
0+200
διοροφο
καινοτικος δρομος
ισογεια
ισογειο
0+180
δρομος
αποθηκη
ΕΘΝΙΚΟ ΤΥΠΟΓΡΑΦΕΙΟ
Για τεχνικούς λόγους στο σχεδιάγραμμα
έγινε σμικρυνση κατά ποσοστό 80 %
αγροτικος δρομος πλ. 5.00 μ.
150.00 μ.
0+500
0+570
330,00 μ.
Σταθ
Καλλ
σιδηροδρο
Δ.Ε.

Αριθ. 2477 (2)

Κήρυξη ως αναδασωτέας συνολικής έκτασης 1,892 στρεμ., στην θέση «Φτερολακούλα ή Κουκουναρίτσα», περιοχής Δημοτικού Διαμερίσματος Σιδηροκάστρου, Δήμου Αυλώνα, Νομού Μεσσηνίας.

Η ΓΕΝΙΚΗ ΓΡΑΜΜΑΤΕΑΣ
ΠΕΡΙΦΕΡΕΙΑΣ ΠΕΛΟΠΟΝΝΗΣΟΥ

Έχοντας υπόψη:

1. Τις δ/ξεις του π.δ. 51/1987 «Καθορισμός των Περιφερειών της Χώρας για το σχεδιασμό κ.λπ. της περιφερειακής Ανάπτυξης».
2. Τις δ/ξεις των άρθρων 1 παρ. 1 και 2, 2 παρ. 1 εδ. δ1, 5 παρ. 3Β, 6 παρ. 7 και 7 παρ. 2 του ν. 2503/1997 «Διοίκηση, Οργάνωση, Στελέχωση της Περιφέρειας κ.λπ.».
3. Τις δ/ξεις των άρθρων 24 παρ. 1 και 117 παρ. 3 του Συντάγματος.
4. Τις δ/ξεις του ν. 998/1979 «περί προστασίας των δασών κ.λπ.» και ειδικότερα:
α) του άρθρου 41 παρ. 1 όπως συμπληρώθηκε από τις διατάξεις του άρθρου 1 παρ. 8 του ν. 3208/23.12.2003 και
β) του άρθρου 38 παρ. 1.
5. Τις διατάξεις του άρθρου 120 παρ. 1 του ν. 1892/1990 «Για τον εκσυγχρονισμό και την ανάπτυξη και άλλες διατάξεις».
6. Τις δ/γές του Υπουργείου Γεωργίας:
α) 160417/1180/8.7.1980.
β) 182447/3049/24.9.1980.
7. Τις διατάξεις του ν. 3208/2003.
8. Την υπ' αριθμ. 1575/1.6.2005 πρόταση του Δασαρχείου Κυπαρισσίας, περί κηρύξεως αναδασωτέας, της αναφερομένης στο θέμα έκτασης αποφασίζουμε:

Κηρύσσουμε ως αναδασωτέα, με σκοπό την προστασία για την επαναδημιουργία της δασικής βλάστησης αποτελούμενης από άτομα κουνούκλας, πρίνου, κουμαριάς, ρεικιού, σχίνου, αφάνας και φιλικιού που καταστράφηκε από πυρκαγιά στις 9.2.2005 την δημόσια δασική έκταση, συνολικού εμβαδού χιλίων οκτακοσίων ενενήντα δύο τ.μ. (1,892 στρεμ.), που βρίσκεται στη θέση «Φτερολακούλα ή Κουκουναρίτσα», περιοχής Δημοτικού Διαμερίσματος Σιδηροκάστρου, Δήμου Αυλώνα, του Νομού Μεσσηνίας, προσδιορίζεται από τα σημεία ως εξής:

Α, Β, Γ,......Θ, Ι και Α, και έχει όρια:

Ανατολικά: Με δημόσια δασική έκταση και αντιπυρική ζώνη.

Δυτικά: Με δημόσια δασική έκταση.

Βόρεια: Με δημόσια δασική έκταση.

Νότια: Με δημόσια δασική έκταση και αντιπυρική ζώνη.

Όπως φαίνεται στο συνημμένο τοπογραφικό διάγραμμα κλίμακας 1:1000 που συντάχθηκε από την Δασοπόνο του Δασαρχείου Κυπαρισσίας Δήμητρα Αλεξανδροπούλου και εντοπίζεται στο απόσπασμα Φύλλου Χάρτη «Νέα Φιλιατρά» κλίμακας 1:50.000 και αποτελεί αναπόσπαστο μέρος της απόφασης αυτής. Προβλέπεται φυσική αναγέννηση της δασικής βλάστησης που καταστράφηκε.


Η απόφαση αυτή να δημοσιευθεί στην Εφημερίδα της Κυβερνήσεως.

Τρίπολη, 30 Ιουνίου 2005

Η Γενική Γραμματέας Περιφέρειας
ΑΓΓΕΛΑ ΑΒΟΥΡΗ


ΣΧΕΔΙΑΓΡΑΜΜΑ

Αναδασωτέας δημόσιας δασικής έκτασης στη θέση «Φτερολακκούλα» ή «Κουκουναρίτσα» Περιοχής Οικ. Κάκκαβα Δημ. Διαμ/τος Σιδηροκάστρου του Δήμου Αυλώνα λόγω πυρκαγιάς

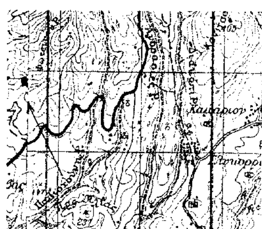

Απόσπασμα χάρτη Γ.Υ.Σ.
Έτος έκδοσης: 1977
Κλίμακα 1: 50000
Φύλλο χάρτη: Νέα Φιγαλεία
■ ←Ενδεικτική θέση αναδασωτέας

ΥΠΟΜΝΗΜΑ
Α,Β,Γ,...Ι Α = Αναδασωτέα δημόσια δασική έκταση
Κλίμακα 1: 1000
Εμβαδόν 1,892 στρέμ.

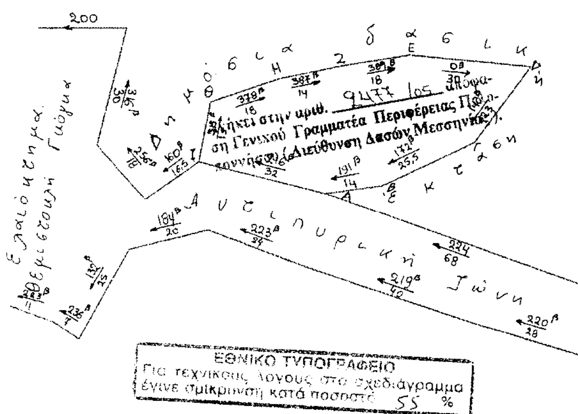



ΣΥΝΤΕΤΑΓΜΕΝΕΣ ΚΟΡΥΦΩΝ (ΕΓΣΑ)		
Α	x= 300373	y= 4131698
Β	x= 300371	y= 4131712
Γ	x= 300360	y= 4131735
Δ	x= 300341	y= 4131749
Ε	x= 300338	y= 4131719
Ζ	x= 300341	y= 4131701
Η	x= 300344	y= 4131687
Θ	x= 300350	y= 4131670
Ι	x= 300365	y= 4131667

ΕΘΝΙΚΟ ΤΥΠΟΓΡΑΦΕΙΟ
Για τεχνικούς λόγους το σχεδιάγραμμα έγινε σμικρυνση κατά ποσοστό 55 %

Κυπαρισσία 16-5-2005
Η Συντάκτρια
Αλεξανδροπούλου Δήμητρα

Κυπαρισσία 1-6-2005
Ο Δασάρχης Κυπαρισσίας



ΣΩΤΗΡΗΣ ΠΑΠΑΔΟΠΟΥΛΟΣ
Δασολόγος με Β' βαθμό

9-6-05
ΠΑΝΑΓΙΩΤΗΣ ΚΑΡΑΜΠΑΤΣΟΣ
ΔΑΣΟΛΟΓΟΣ ΜΕ Α' ΒΑΘΜΟ



Τρίπολη 30/6/2005
Η Γενική Γραμματέας Περιφέρειας Πελοποννήσου
Αγγελα Αβούρη

Αριθ. 4049 (3)

Τροποποίηση του εγκεκριμένου ρυμοτομικού σχεδίου πόλης της πολεοδομικής ενότητας «Χρυσοπηγή-Πόρος-Κατσαμπάς-Δημητρίου-Μπεντεβή-Ατσαλένιο» στο Ο.Τ. 62 Δήμου Ηρακλείου.

Ο ΝΟΜΑΡΧΗΣ ΗΡΑΚΛΕΙΟΥ

Έχοντας υπόψη:

1. Τις διατάξεις του από 17.7.1923 π.δ/τος «Περί σχεδίων πόλεων κ.λπ. (ΦΕΚ 228/Α/1923) και ειδικότερα τα άρθρα 3 και 70 αυτού.

2. Το ν.1337/1983 (ΦΕΚ33/Α/83),όπως τροποποιήθηκε και ισχύει σήμερα.

3. Τις διατάξεις του ισχύοντος ΓΟΚ.

4. Το π.δ/γμα 11-2/7.3.1995 (ΦΕΚ 122/Δ') με το οποίο εγκρίθηκε η Πολεοδομική Μελέτη της περιοχής.

5. Το άρθρο 10 άσκηση αρμοδιοτήτων πολ. Σχεδιασμού του ν. 3044/2002 ΦΕΚ 197/Α/2002.

6. Την υπ' αριθμ. 3646/16.5.2000 αίτηση της Μηλάκη προς το Δήμο Ηρακλείου, με την οποία ζητά την τροποποίηση του εγκεκριμένου ρυμοτομικού σχεδίου στο Ο.Τ. 62 της πολεοδομικής ενότητας «Χρυσοπηγή-Πόρος-Κατσαμπάς-Δημητρίου-Μπεντεβή-Ατσαλένιο».

7. Το υπ' αριθμ. 8521/5.10.2004 έγγραφο της Δ/νσης Πολ. Λειτουργιών του Δ. Ηρακλείου, με το οποίο διαβιβάζει το φάκελο της προτεινόμενης τροποποίησης στη Υπηρεσία μας.

8. Την υπ' αριθμ. 715/2003 απόφαση του Δημ. Συμβουλίου που εγκρίνει την τροποποίηση.

9. Την υπ' αριθμ. 6268/21.7.2004 Ανακοίνωση ανάρτησης της τροποποίησης στο Δήμο Ηρακλείου.

10. Το υπ' αριθμ. 7154/23.8.2004 πρωτόκολλο ανάρτησης.

11. Τα αποκόμματα των εφημερίδων ΠΑΤΡΙΣ και ΝΕΑ ΚΡΗΤΗ της 23 και 24.7.2004.

12. Τη υπ' αριθμ. 8520/5.10.2004 βεβαίωση της Δ/νσης πολεοδομικών λειτουργιών του Δήμου Ηρακλείου για την αρτιότητα των οικοπέδων.

13. Το γεγονός ότι δεν υποβλήθηκε καμιά ένσταση.

14. Το πρακτικό 5/2003 της συνεδρίασης την 15.5.2003 της Επιτροπής Πολεοδομικής και οικιστικής ανάπτυξης του Δ. Ηρακλείου, που εισηγείται στο Δημ. Συμβούλιο την αποδοχή της προτεινόμενης τροποποίησης.

15. Το υπ' αριθμ. 4017/28.4.2005 έγγραφο της Δ/νσης Πολ/κών Λειτουργιών του Δ. Ηρακλείου.

16. Το υπ' αριθμ. Φ.914.2/12/37/1118/29.3.2003 έγγραφο του Ταμείου Εθνικής Άμυνας.

17. Την υπ' αριθμ. 4877/27.5.2005 θετική εισήγηση της Υπηρεσίας.

18. Τη θετική γνωμοδότηση του ΣΧΟΠ της Ν.Α. Ηρακλείου (αριθ. πρακτικού 6/9.6.2005).

19. Το γεγονός ότι από τις διατάξεις της παρούσας απόφασης δεν προκαλείται δαπάνη σε βάρος του Κρατικού Προϋπολογισμού ούτε του προϋπολογισμού του οικείου Ο.Τ.Α.

20. Τη υπ' αριθμ. 4174/25.2.2005 απόφαση Νομάρχη Ηρακλείου που αφορά στη μεταβίβαση εξουσίας υπογραφής αποφάσεων, εγγράφων κ.λπ. στους Αντινομάρχες, στο Γενικό Γραμματέα, στο Γενικό Διευθυντή της 2ης Γενικής Διεύθυνσης κ.λπ., αποφασίζουμε:

Την έγκριση της τροποποίησης του σχεδίου πόλεως στην Πολεοδομική Ενότητα «Χρυσοπηγή-Πόρος-Κατσαμπάς-Δημητρίου-Μπεντεβή-Ατσαλένιο» Δ. Ηρακλείου και συγκεκριμένα τη μετατόπιση τμήματος της ανατολικής πλευράς του Ο.Τ. 62 ανατολικότερα ώστε η Ο. Γ. να εφάπτεται της τριώροφης οικοδομής της Μηλάκη Ελευθερίας προκειμένου να αποφευχθεί η ρυμοτόμηση της επειδή:

1. Η οικοδομή προϋφίσταται του 1987, όπως προκύπτει από τις καταστάσεις του Ι.Κ.Α. που προσκόμισε η ιδιοκτήτρια στην Υπηρεσία μας. Επομένως προϋφίσταται της έγκρισης του σχεδίου πόλης της περιοχής (π.δ. 11.2.1995 Φ.Ε.Κ. 122/Δ/7.3.1995 και π.δ. 5.12.1995 Φ.Ε.Κ. 1188/Δ/29.12.1995).

2. Η τροποποίηση επιφέρει πολύ μικρή μείωση Κ.Χ., σχεδόν αμελητέα (περίπου 5 τ.μ.), με προηγούμενες όμως τροποποιήσεις στην ίδια πολεοδομική ενότητα (π.χ. αποφ. Νομάρχη 7247/10.1.2005) έχει επέλθει αύξηση των Κ.Χ.

3. Το πλάτος του δρόμου ανατολικά του Ο.Τ. 62 είναι μεταβλητό επομένως δεν δημιουργείται πρόβλημα στις συνθήκες ζωής των κατοίκων και στο περιβάλλον και

4. Επιπλέον αποφεύγεται η ρυμοτόμηση τριώροφης οικοδομής με αποτέλεσμα να διευκολύνεται το έργο του μελετητή της πράξης εφαρμογής.


Η ισχύς της παρούσας αρχίζει από τη δημοσίευση στο ΦΕΚ.


Κατά της παρούσας απόφασης επιτρέπεται σύμφωνα με την παρ. 12 του άρθρου 18 ν. 2218/1994 (ΦΕΚ 90/Α/94) η άσκηση προσφυγής ενώπιον του Γεν. Γραμματέα Περιφέρειας μόνο για παράβαση νόμου μέσα σε ανατρεπτική προθεσμία τριάντα (30) ημερών από τη λήψη της παρούσας.

Η απόφαση αυτή να δημοσιευθεί στην Εφημερίδα της Κυβερνήσεως.

Ηράκλειο, 17 Ιουνίου 2005

Ο Νομάρχης κ.α.α.
Ο Αντινομάρχης
ΕΜΜΑΝΟΥΗΛ ΣΚΑΡΒΕΛΑΚΗΣ

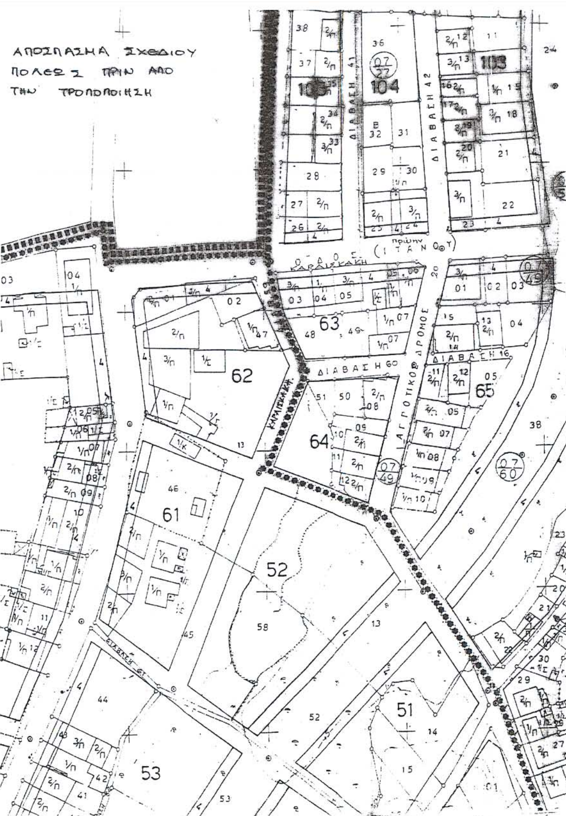

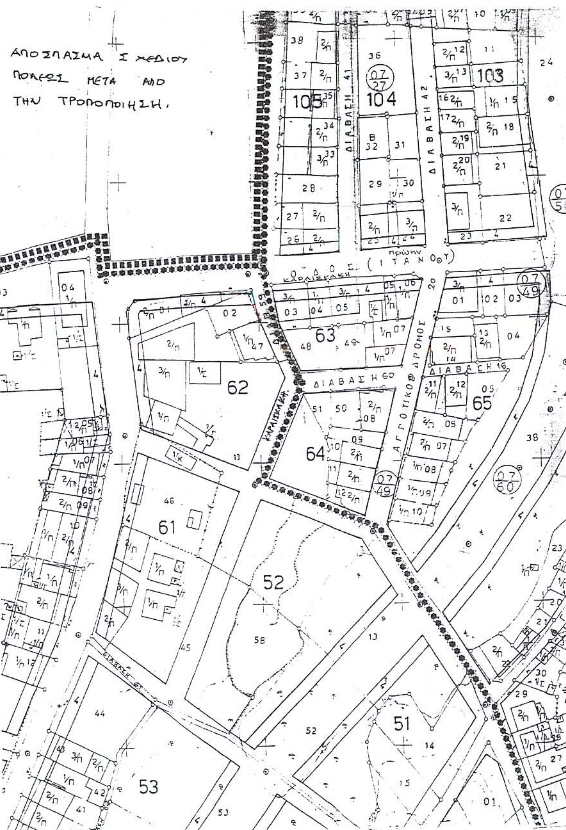

ΕΜΒΑΔΟΝ ΚΤΙΣΜΑΤΟΣ

Α/Α	ΑΡ. ΣΗΜΕΙΟΥ	Χ	Υ	ΜΗΚΟΣ ΠΛΕΥΡΑΣ
1	16	329750.10	148051.68	
2	9	329747.55	148062.08	10.71
3	8	329747.32	148062.03	0.24
4	67	329746.38	148061.68	1.00
5	10	329736.88	148057.91	10.22
6	11	329733.45	148056.60	3.67
7	38	329734.18	148054.70	2.03
8	12	329731.78	148053.78	2.57
9	41	329733.73	148048.16	5.95
10	40	329740.72	148050.80	7.47
11	39	329741.61	148048.47	2.49
12	13	329744.30	148049.49	2.88
13	16	329750.10	148051.68	6.21
ΕΜΒΑΔΟ = 156.89 m²				

Υ Π Ο Μ Ν Η Μ Α

1. ΣΤΟΙΧΕΙΑ ΟΙΚΟΠΕΔΟΥ 16-67-10-11-43-12-41-42-39-13-16
   1.1 ΙΔΙΟΚΤΗΣΙΑ ΜΗΛΑΚΗ ΕΛΕΥΘΕΡΙΑ
   1.2 ΕΜΒΑΔΟΝ ΑΡΧΙΚΟ 180,81 Μ2
   1.3 ΘΕΣΙΣ ΟΔ. ΚΑΡΑΙΣΚΑΚΗ ΠΑΤΕΛΕΣ
   1.4 ΤΙΤΛΟΣ 60881/1968
2. ΟΡΟΙ ΔΟΜΗΣΗΣ Ο.Τ. 62 ΠΑΤΕΛΕΣ ΤΟΜΕΑΣ 2 /Ο.Τ 63 & 64 ΤΟΜΕΑΣ 1
   2.1 ΕΛΑΧΙΣΤΑ ΟΡΙΑ 13/300 - 6/120 - 10/200 Προ 7-3-95
   2.2 ΠΟΣΟΣΤΟ ΚΑΛΥΨΗΣ 60 % (10/200 -6/120 - 8/150 προ 7-3-95 ΤΟΜΕΑΣ 1)
   2.3 ΣΥΝΤΕΛΕΣΤΗΣ ΔΟΜΗΣΗΣ 0,8
   2.4 ΜΕΓΙΣΤΟ ΥΨΟΣ 9,0 Μ
   2.5 ΕΛΑΧΙΣΤΕΣ ΑΠΟΣΤΑΣΕΙΣ Δ
3. ΔΗΛΩΣΗ ΥΛΟΠΟΙΗΣΙΣ ΟΡΙΩΝ

Η υπογεγραμμένη ΜΗΛΑΚΗ ΕΛΕΥΘΕΡΙΑ ιδιοκτήτης του ακινήτου που αποτυπώνεται στο διάγραμμα αυτό δηλώνω οτι τα όρια που έχω υλοποιήσει σ'αυτό είναι ορθά και τα υπέδειξα εγώ στον Μηχανικό.

Ο ΔΗΛΩΝ ΙΔΙΟΚΤΗΤΗΣ

4. ΔΗΛΩΣΗ ΜΗΧΑΝΙΚΟΥ

Ο υπογεγραμμένος Πολ/κός Μηχ/κός ΣΑΚΚΑΔΑΚΗΣ ΑΝΤΩΝΗΣ βεβαιώ ότι το ακίνητο ιδιοκτησίας ΕΛΕΥΘΕΡΙΑΣ ΜΗΛΑΚΗ ευρίσκεται εντός του εγκεκριμένου σχεδίου επέκτασης πόλεως ΗΡΑΚΛΕΙΟΥ περιοχή Πατέλες το Εμβαδόν της Ιδιοκτησίας πριν απο την Τροποποίηση του σχεδίου είναι 180,81 Μ2 , Μετά δε απο την Τροποποίηση η Ιδιοκτησία θα έχει Εμβαδόν 187,43 Μ2 Όσον αφορά τυχόν προσκυρούμενα η πράξη δεν έχει κυρωθεί ακόμη. Η παραπάνω ιδιοκτησία σύμφωνα με το με αριθμό 60881/1968 συμβόλαιο είναι 200/1988,33 m²

Ο ΜΗΧΑΝΙΚΟΣ

ΤΕΧΝΙΚΟ ΓΡΑΦΕΙΟ
ΠΟΛ. ΜΗΧΑΝΙΚΟΣ - ΕΡΓΟΛ. Δ. ΕΡΓΩΝ
ΘΕΟΤΟΚΟΠΟΥΛΟΥ 24 - ΗΡΑΚΛΕΙΟ ΚΡΗΤΗΣ
ΤΗΛ. 224.140 - ΑΦΜ 010841042
Α' ΔΟΥ ΗΡΑΚΛΕΙΟΥ

ΕΜΒΑΔΟΝ ΙΔΙΟΚΤΗΣΙΑΣ ΜΕΤΑ ΤΗΝ ΤΡΟΠΟΠΟΙΗΣΗ


Α/Α	ΑΡ. ΣΗΜΕΙΟΥ	Χ	Υ	ΜΗΚΟΣ ΠΛΕΥΡΑΣ
1	16	329750.10	148051.68	
2	9	329747.55	148062.08	10.71
3	8	329747.32	148062.03	0.24
4	67	329746.38	148061.68	1.00
5	10	329736.88	148057.91	10.22
6	11	329733.45	148056.60	3.67
7	43	329731.11	148055.70	2.51
8	12	329731.78	148053.78	2.03
9	41	329733.73	148048.16	5.95
10	42	329734.56	148045.78	2.52
11	39	329741.61	148048.47	7.54
12	13	329744.30	148049.49	2.88
13	16	329750.10	148051.68	6.21
ΕΜΒΑΔΟ = 187.43 m²				

ΠΡΟΣΚΥΡΟΥΜΕΝΟ ΕΜΒΑΔΟΝ ΜΕΤΑ ΤΗΝ ΤΡΟΠΟΠΟΙΗΣΗ


Α/Α	ΑΡ. ΣΗΜΕΙΟΥ	Χ	Υ	ΜΗΚΟΣ ΠΛΕΥΡΑΣ
1	16	329750.10	148051.68	
2	9	329747.55	148062.08	10.71
3	8	329747.32	148062.03	0.24
4	67	329746.38	148061.68	1.00
5	16	329750.10	148051.68	10.67
ΕΜΒΑΔΟ = 6.62 m²				

ΑΡΧΙΚΟ ΕΜΒΑΔΟΝ ΙΔΙΟΚΤΗΣΙΑΣ ΠΡΙΝ ΤΗΝ ΤΡΟΠΟΠΟΙΗΣΗ

Α/Α	ΑΡ. ΣΗΜΕΙΟΥ	Χ	Υ	ΜΗΚΟΣ ΠΛΕΥΡΑΣ
1	16	329750.10	148051.68	
2	67	329746.38	148061.68	10.67
3	10	329736.88	148057.91	10.22
4	11	329733.45	148056.60	3.67
5	43	329731.11	148055.70	2.51
6	12	329731.78	148053.78	2.03
7	41	329733.73	148048.16	5.95
8	42	329734.56	148045.78	2.52
9	39	329741.61	148048.47	7.54
10	13	329744.30	148049.49	2.88
11	16	329750.10	148051.68	6.21
ΕΜΒΑΔΟ = 180.81 m²				

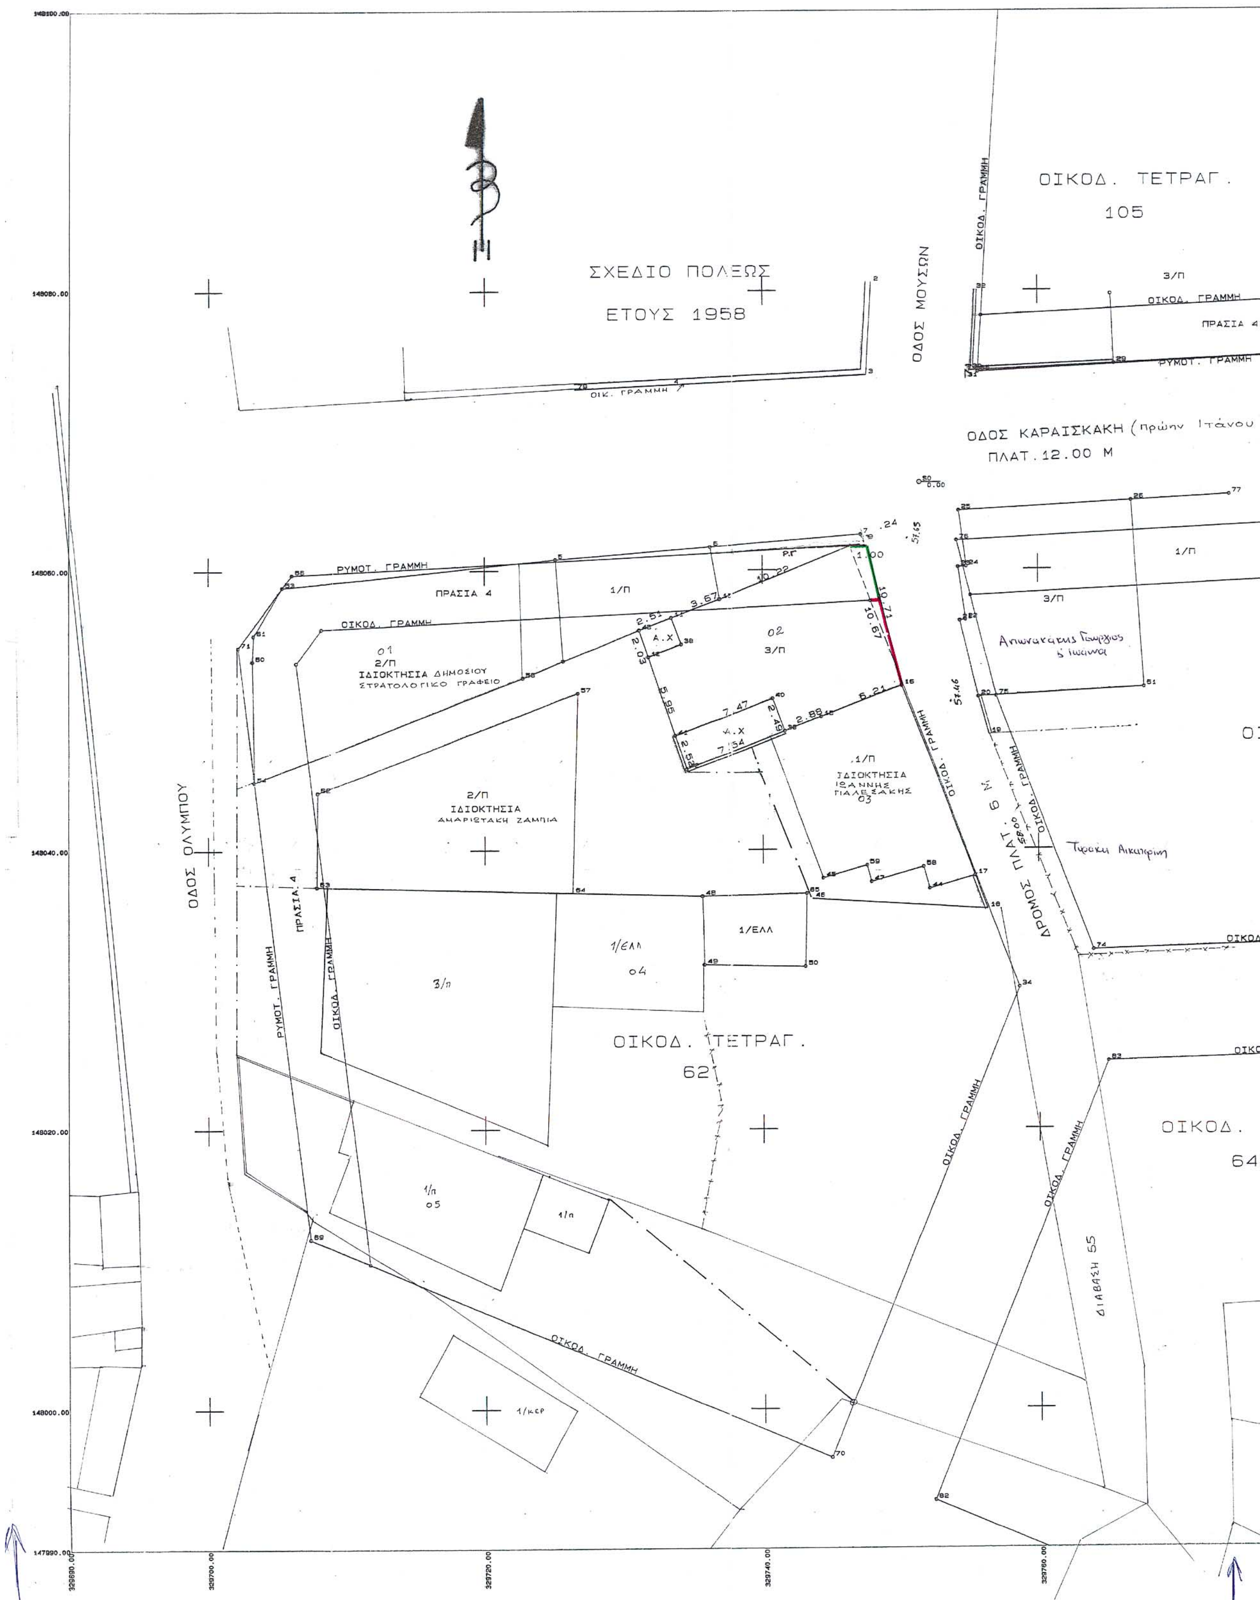

ΣΧΕΔΙΟ ΠΟΛΕΩΣ
ΕΤΟΥΣ 1958
ΟΙΚΟΔ. ΤΕΤΡΑΓ.
105
ΟΔΟΣ ΜΟΥΣΩΝ
ΟΔΟΣ ΚΑΡΑΙΣΚΑΚΗ (πρώην Ιτάνου
ΠΛΑΤ. 12.00 Μ
ΡΥΜΟΤ. ΓΡΑΜΜΗ
ΟΙΚΟΔ. ΓΡΑΜΜΗ
ΠΡΑΣΙΑ 4
01
2/Π
ΙΔΙΟΚΤΗΣΙΑ ΔΗΜΟΣΙΟΥ
ΣΤΡΑΤΟΛΟΓΙΚΟ ΓΡΑΦΕΙΟ
02
3/Π
1/Π
ΙΔΙΟΚΤΗΣΙΑ
ΙΩΑΝΝΗΣ
ΠΑΛΕΞΑΚΗΣ
03
2/Π
ΙΔΙΟΚΤΗΣΙΑ
ΑΝΑΡΙΣΤΑΚΗ ΖΑΜΠΙΑ
ΟΔΟΣ ΟΛΥΜΠΟΥ
ΔΡΟΜΟΣ ΠΛΑΤ. 6 Μ.
1/ΕΛΛ
04
3/π
ΟΙΚΟΔ. ΤΕΤΡΑΓ.
62
1/π
05
1/κερ
ΟΙΚΟΔ.
64
ΔΙΑΒΑΣΗ 55
Απωνακαικης Γεωργιος
Τζακα Αικατερινη

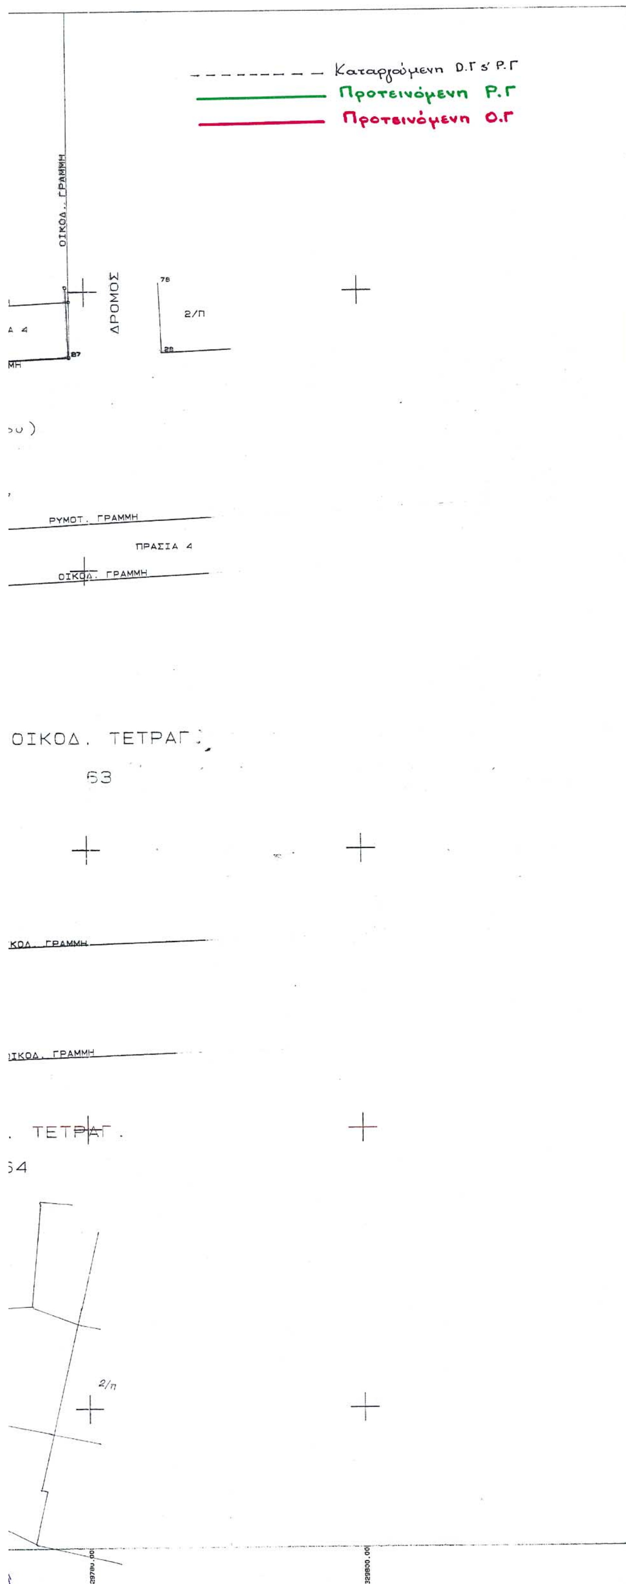

ΕΘΝΙΚΟ ΤΥΠΟΓΡΑΦΕΙΟ
Για τεχνικούς λόγους στο σχεδιάγραμμα έγινε σμίκρυνση κατά ποσοστό 37 %

ΓΡΑΦΕΙΟ ΜΕΛΕΤΩΝ: ΑΝΤΩΝΗΣ ΝΙΚ. ΣΑΚΚΑΔΑΚΗΣ
ΔΙΠΛ. ΠΟΛΙΤΙΚΟΣ ΜΗΧΑΝΙΚΟΣ
*ΜΕΛΕΤΕΣ*ΕΠΙΒΛΕΨΕΙΣ*ΚΑΤΑΣΚΕΥΕΣ
71201 ΗΡΑΚΛΕΙΟ ΟΔ.ΖΩΓΡΑΦΟΥ 3 ΤΗΛ.081-224140 FAX 283296

ΕΡΓΟΔΟΤΗΣ ΕΡΓΟ: ΜΗΛΑΚΗ ΕΛΕΥΘΕΡΙΑ συζ. ΚΑΛΥΚΑΚΗ ΕΜΜ
ΤΡΟΠΟΠΟΙΗΣΗ ΟΙΚΟΔ ΓΡΑΜΜΗΣ

ΘΕΣΗ: ΟΔΟΣ ΚΑΡΑΙΣΚΑΚΗ ΠΑΤΕΛΕΣ

ΘΕΜΑ ΣΧΕΔΙΟΥ: ΤΟΠΟΓΡΑΦΙΚΟ ΔΙΑΓΡΑΜΜΑ

ΣΤΑΘΜΗ	ΚΛΙΜΑΞ	ΗΜΕΡΟΜΗΝΙΑ	ΑΡΙΘΜΟΣ ΣΧΕΔΙΟΥ
0	1:200	10-05-2002	ΤΟΠΟ-1

ΣΦΡΑΓΙΔΑ-ΥΠΟΓΡΑΦΗ

ΜΕΛΕΤΗΤΕΣ: ΣΑΚΚΑΔΑΚΗΣ ΑΝΤΩΝΗΣ
ΠΟΛ/ΚΟΣ ΜΗΧΑΝΙΚΟΣ

Η τεχνικός από Ηλίου

ΜΠΑΝΤΟΥΒΑ ΜΑΡΙΑ
ΑΡΧΙΤΕΚΤΩΝ ΜΗΧ/ΚΟΣ
με Α' βαθμό

ΕΛΛΗΝΙΚΗ ΔΗΜΟΚΡΑΤΙΑ
ΝΟΜΑΡΧΙΑΚΗ ΑΥΤΟΔΙΟΙΚΗΣΗ ΗΡΑΚΛΕΙΟΥ

Το παρόν συνοδεύει τ.π. με αρ.
Ηράκλειο 22/6/05
Ο Διευθυντής
της Διεύθυνσης Πολεοδομίας
Νομαρχιακής Αυτοδιοίκησης Ηρακλείου

ΒΑΣΙΛΕΙΟΣ ΒΡΕΖΑΣ
Αγρονόμος Τοπογράφος Μηχανικός
με Α' βαθμό

ΑΡΙΘΜΟΣ ΑΡΧΕΙΟΥ Μ-1411

ΠΑΡΑΤΗΡΗΣΕΙΣ